



rzut piwnic - 1 : 100


Wrocław ul. Parkowa" 1-3

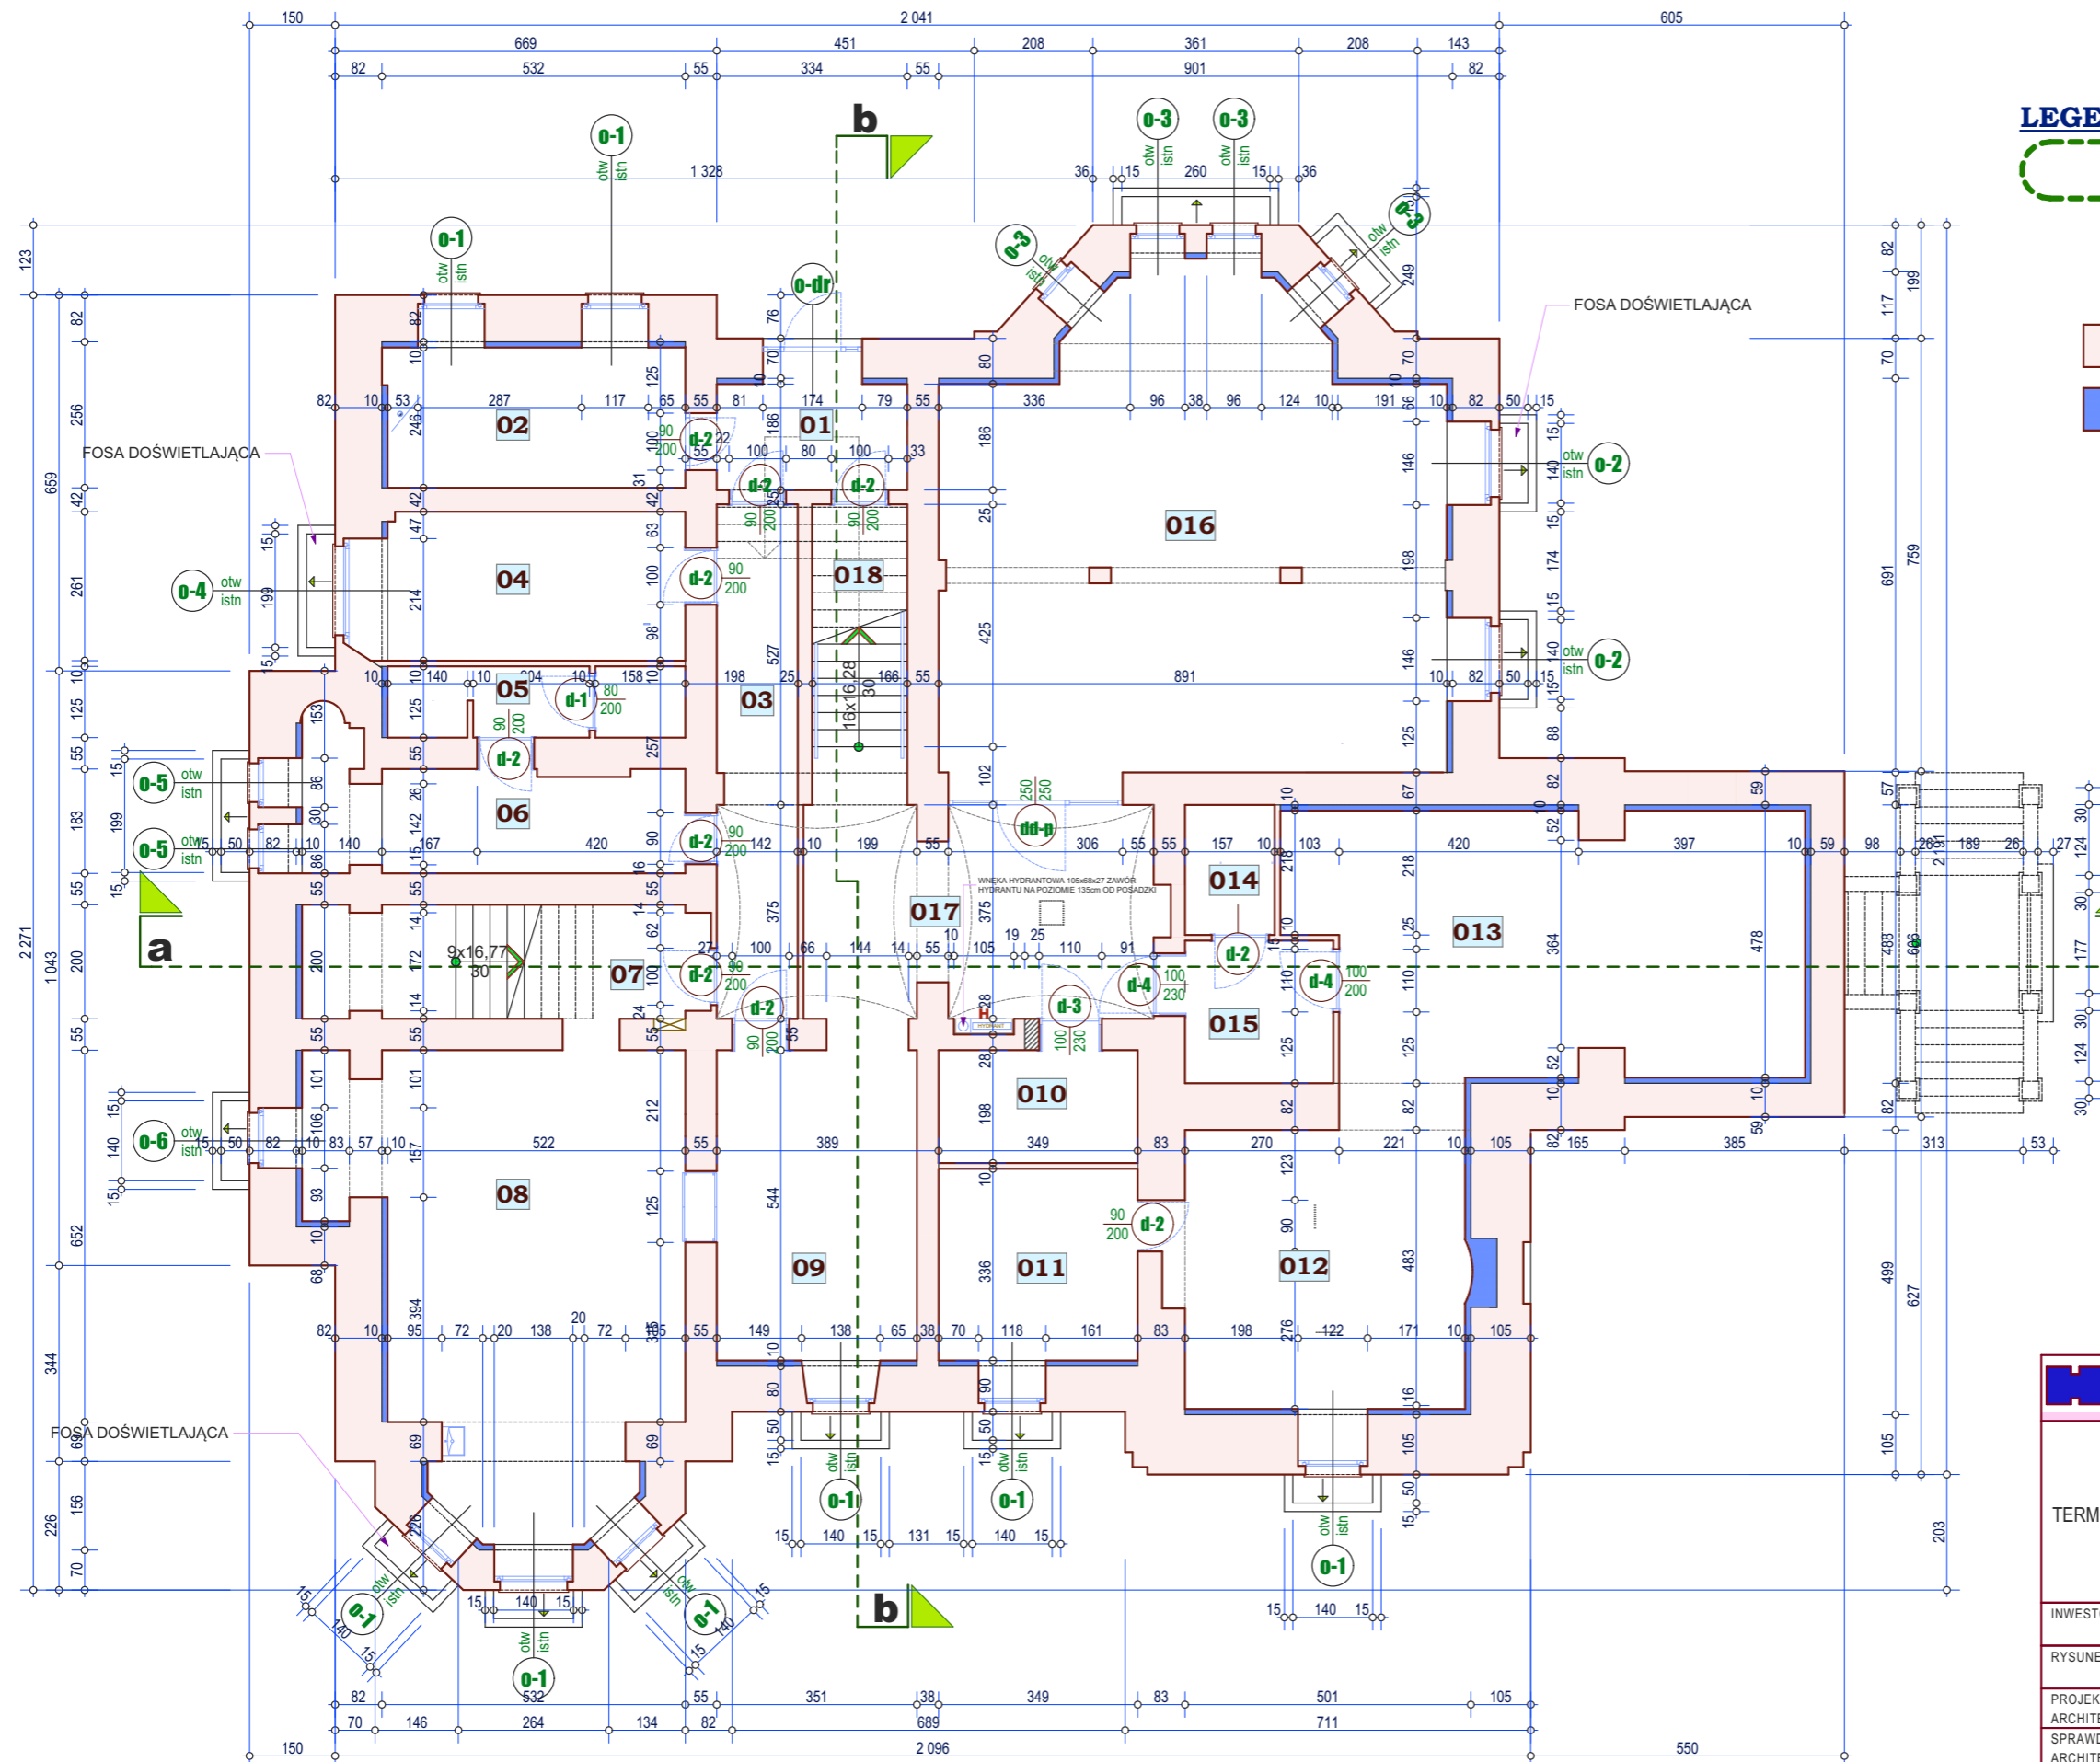

LEGENDA

 ISTNIEJĄCE HISTORYCZNE CZĘŚCI BUDYNKU DO POZOSTAWIENIA PODLEGAJĄCE RENOWACJI

 ISTNIEJĄCE ELEMENTY KONSTRUKCYJNE

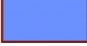 PROJEKTOWANE DOCIEPLENIA WEWNĘTRZNE
BEZFREONOWA TWARDA POLIURETANOWA
PŁYTA TERMOIZOLACYJNA WYKOŃCZONA
JEDNOSTRONNIE PŁYTĄ G/K O GROBOŚCI 10 cm

ZESTAWIENIE POMIESZCZEŃ - piwnica

01	POMIESZCZENIE PIWNICZNE	6,21
02	POMIESZCZENIE PIWNICZNE	12,95
03	KOMUNIKACJA	12,96
04	POMIESZCZENIE PIWNICZNE	13,60
05	POMIESZCZENIE PIWNICZNE	6,53
06	POMIESZCZENIE PIWNICZNE	9,51
07	POMIESZCZENIE PIWNICZNE	14,05
08	POMIESZCZENIE PIWNICZNE	44,72
09	POMIESZCZENIE PIWNICZNE	19,09
010	POMIESZCZENIE PIWNICZNE	6,91
011	POMIESZCZENIE PIWNICZNE	11,73
012	POMIESZCZENIE PIWNICZNE	24,77
013	POMIESZCZENIE PIWNICZNE	39,64
014	POMIESZCZENIE PIWNICZNE	3,58
015	POMIESZCZENIE PIWNICZNE	6,50
016	POMIESZCZENIE PIWNICZNE	68,15
017	KOMUNIKACJA	22,32
018	KŁATKA SCHODOWA	8,80

razem m2 332,02

HTP STUDIO PROJEKTOWO - WYKONAWCZE
54-129 Wrocław ul. Drzewieckiego 10-24 tel 071/561-17-32 e-mail: htp@hpt.pl

PROJEKT BUDOWLANY

TERMOMODERNIZACJA I REMONT NIECZYNNEGO BUDYNKU BIBLIOTEKI
WROCLAW ul. PARKOWA 1-3

dz.nr 32 obręb ZALESIE

INWESTOR **PARAFIA EWANGELICKO-AUGSBURSKA WE WROCLAWIU**
50-077 WROCLAW ul. KAZIMIERZA WIELKIEGO 29

RYСУNEK **RZUT PIWNIC**

PROJEKTANT mgr inż. arch. **ZENON BURYCZ** PODPIS
ARCHITEKTURA upr. 313/78 Wwm
SPRAWDZAJĄCY ARCHITEKTURA PODPIS

SKALA 1:100 DATA Listopad - 2018 NR RYSUNKU **A - 6**