


rzut I-go piętra - 1 : 100

Wrocław ul. Parkowa 1-3

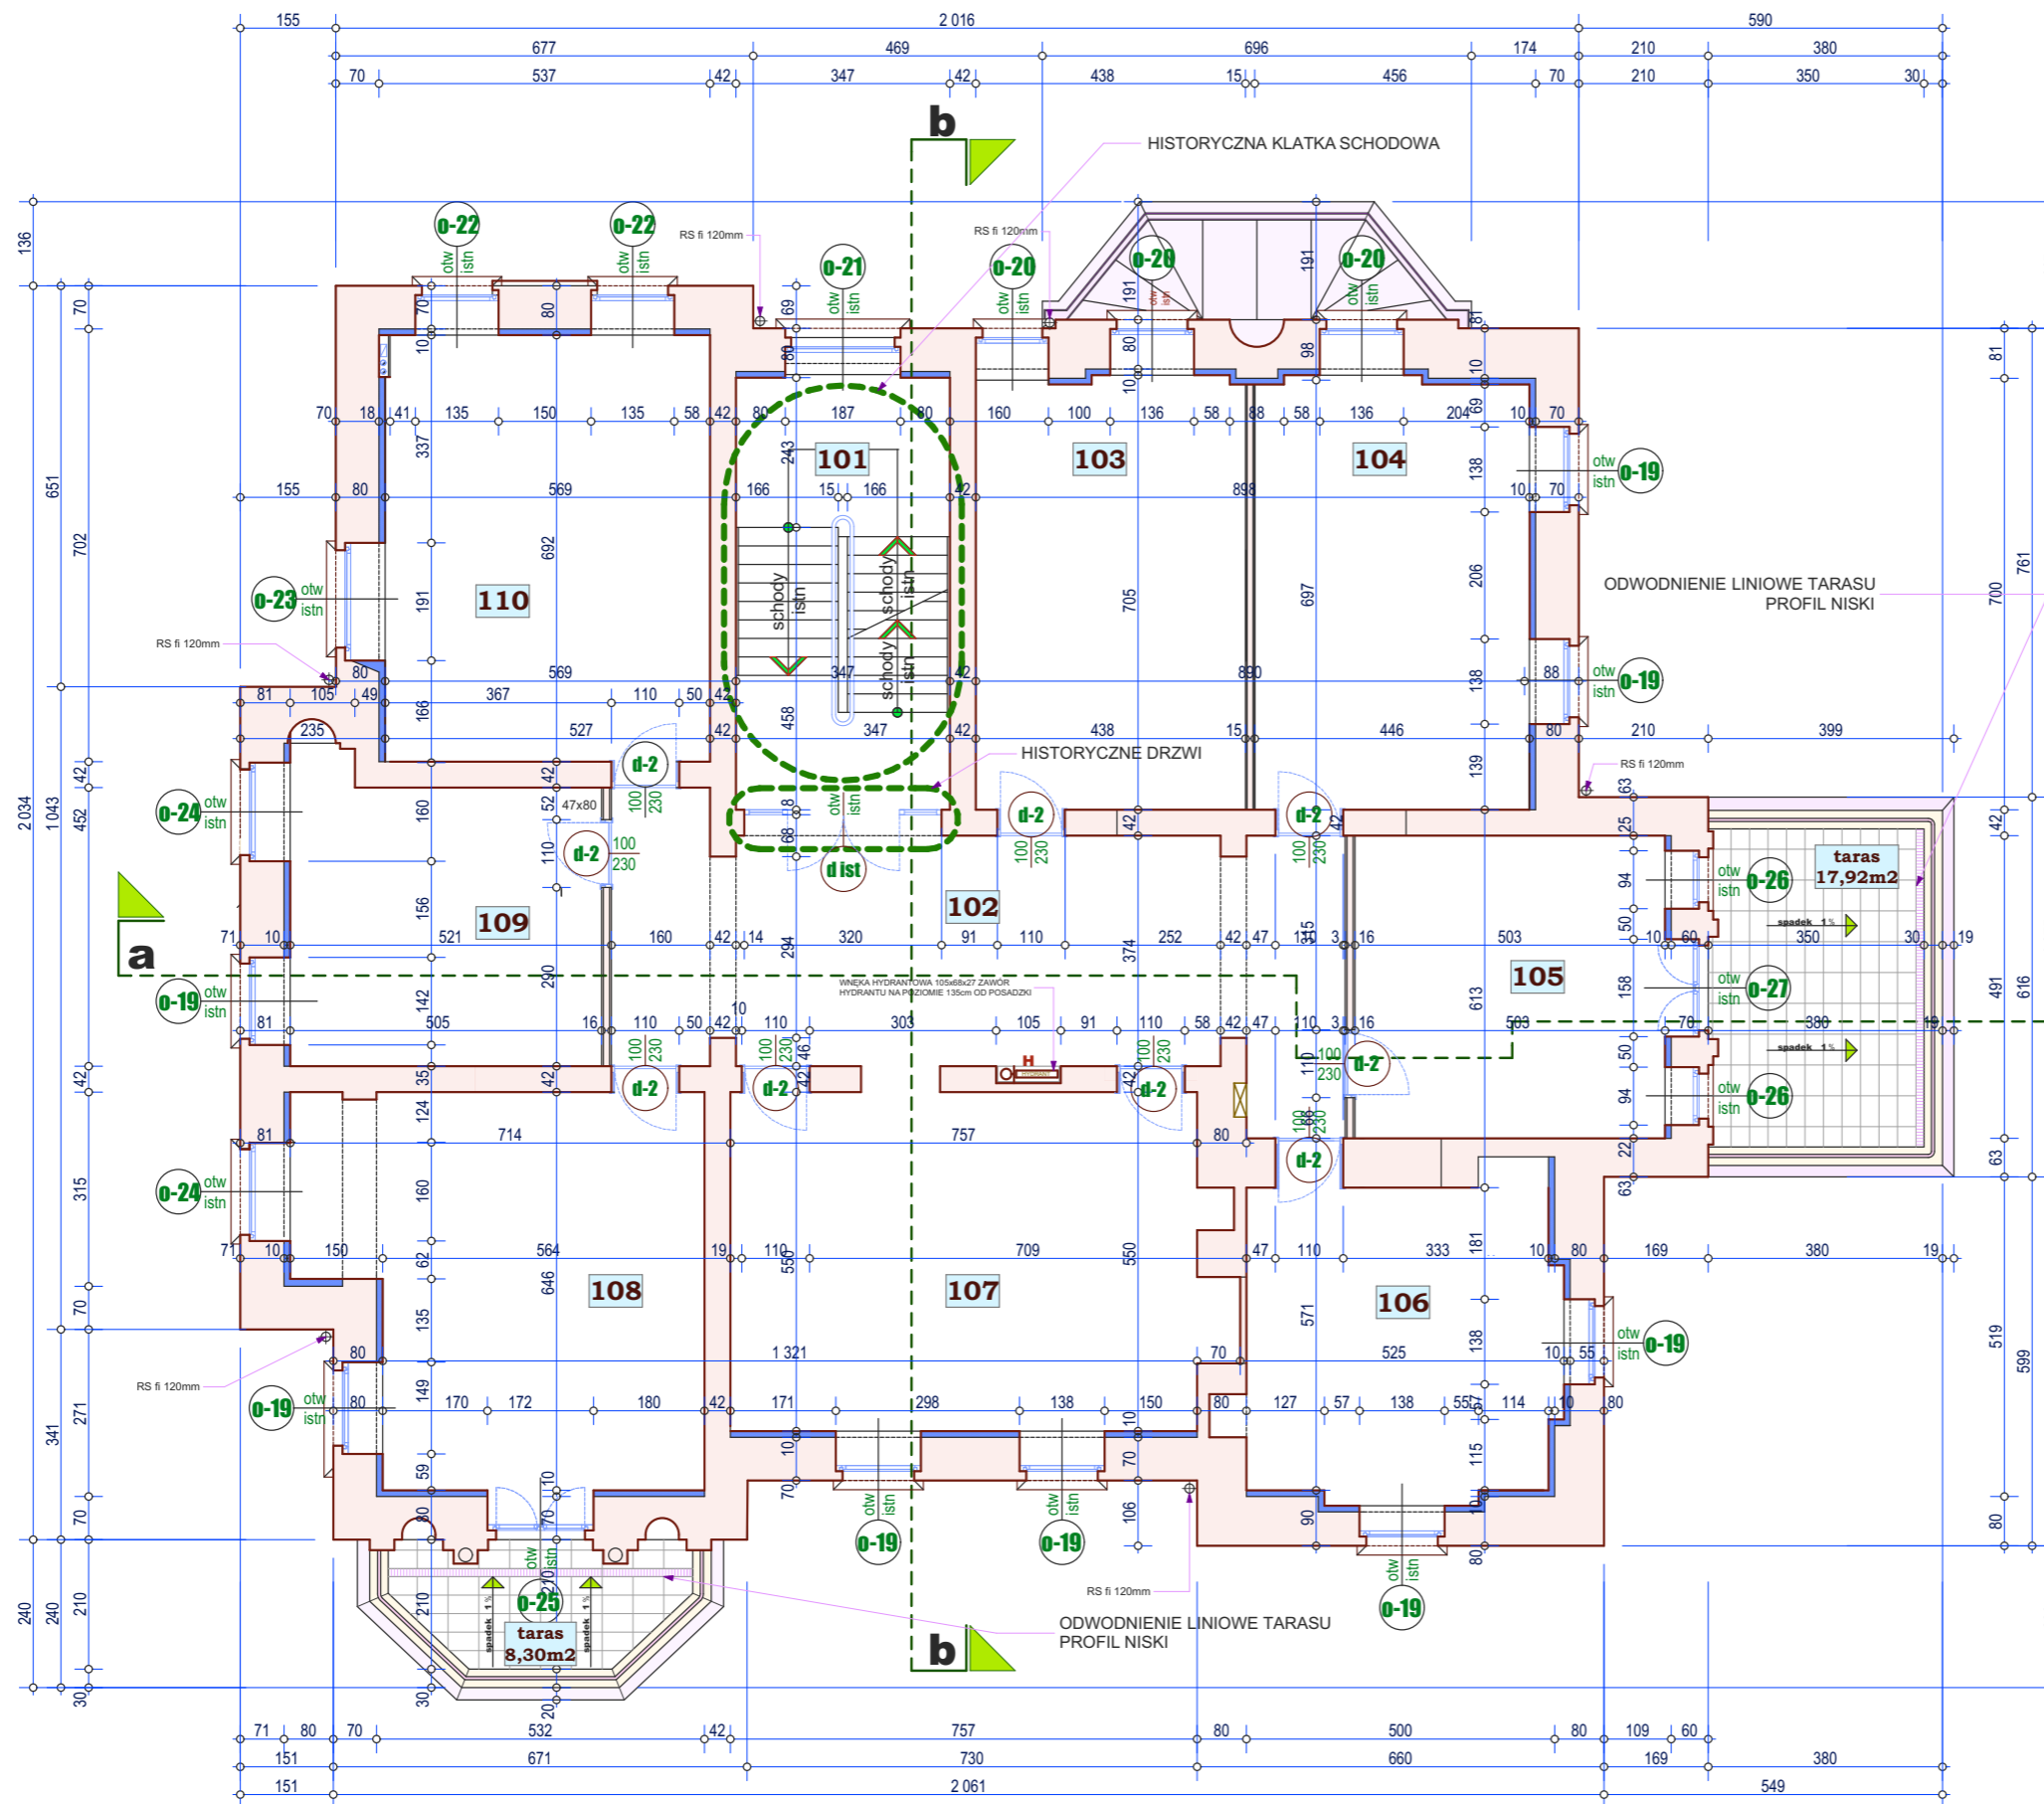

LEGENDA

- ISTNIEJĄCE HISTORYCZNE CZĘŚCI BUDYNKU DO POZOSTAWIENIA PODLEGAJĄCE RENOWACJI
- ISTNIEJĄCE ELEMENTY KONSTRUKCYJNE
- PROJEKTOWANE DOCIEPLENIA WEWNĘTRZNE BEZFREONOWA TWARDA POLIURETANOWA PŁYTA TERMOIZOLACYJNA WYKOŃCZONA JEDNOSTRONNIE PŁYTĄ G/K O GROBOŚCI 10 cm

ZESTAWIENIE POMIESZCZEŃ - 1-sze piętro

101	KLATKA SCHODOWA	24,32
102	KOMUNIKACJA	46,95
103	POMIESZCZENIE I PIĘTRA	30,62
104	POMIESZCZENIE I PIĘTRA	30,95
105	POMIESZCZENIE I PIĘTRA	24,70
106	POMIESZCZENIE I PIĘTRA	25,88
107	POMIESZCZENIE I PIĘTRA	41,64
108	POMIESZCZENIE I PIĘTRA	38,20
109	POMIESZCZENIE I PIĘTRA	23,49
110	POMIESZCZENIE I PIĘTRA	36,47
razem m2		323,22

HTL STUDIO PROJEKTOWO - WYKONAWCZE
54-129 Wrocław ul. Drzewieckiego 10-24 tel 071/351-17-32 e-mail htl57nl@gmail.com

PROJEKT BUDOWLANY

TERMOMODERNIZACJA I REMONT NIECZYNNEGO BUDYNKU BIBLIOTEKI
WROCLAW ul. PARKOWA 1-3

dz.nr 32 obręb ZALESIE

INWESTOR **PARAFIA EWANGELICKO-AUGSBURSKA WE WROCLAWIU**
50-077 WROCLAW ul. KAZIMIERZA WIELKIEGO 29

RYSUNEK **RZUT I PIĘTRA**

PROJEKTANT ARCHITEKTURA	mgr inż. arch. upr. 313/78 Wwm	ZENON BURYCZ	PODPIS
SPRAWDZAJĄCY ARCHITEKTURA			PODPIS

SKALA	1:100	DATA	Listopad - 2018	NR RYSUNKU	A - 8
-------	-------	------	-----------------	------------	--------------