


rzut II-go piętra - 1 : 100

Wrocław ul. Parkowa 1-3

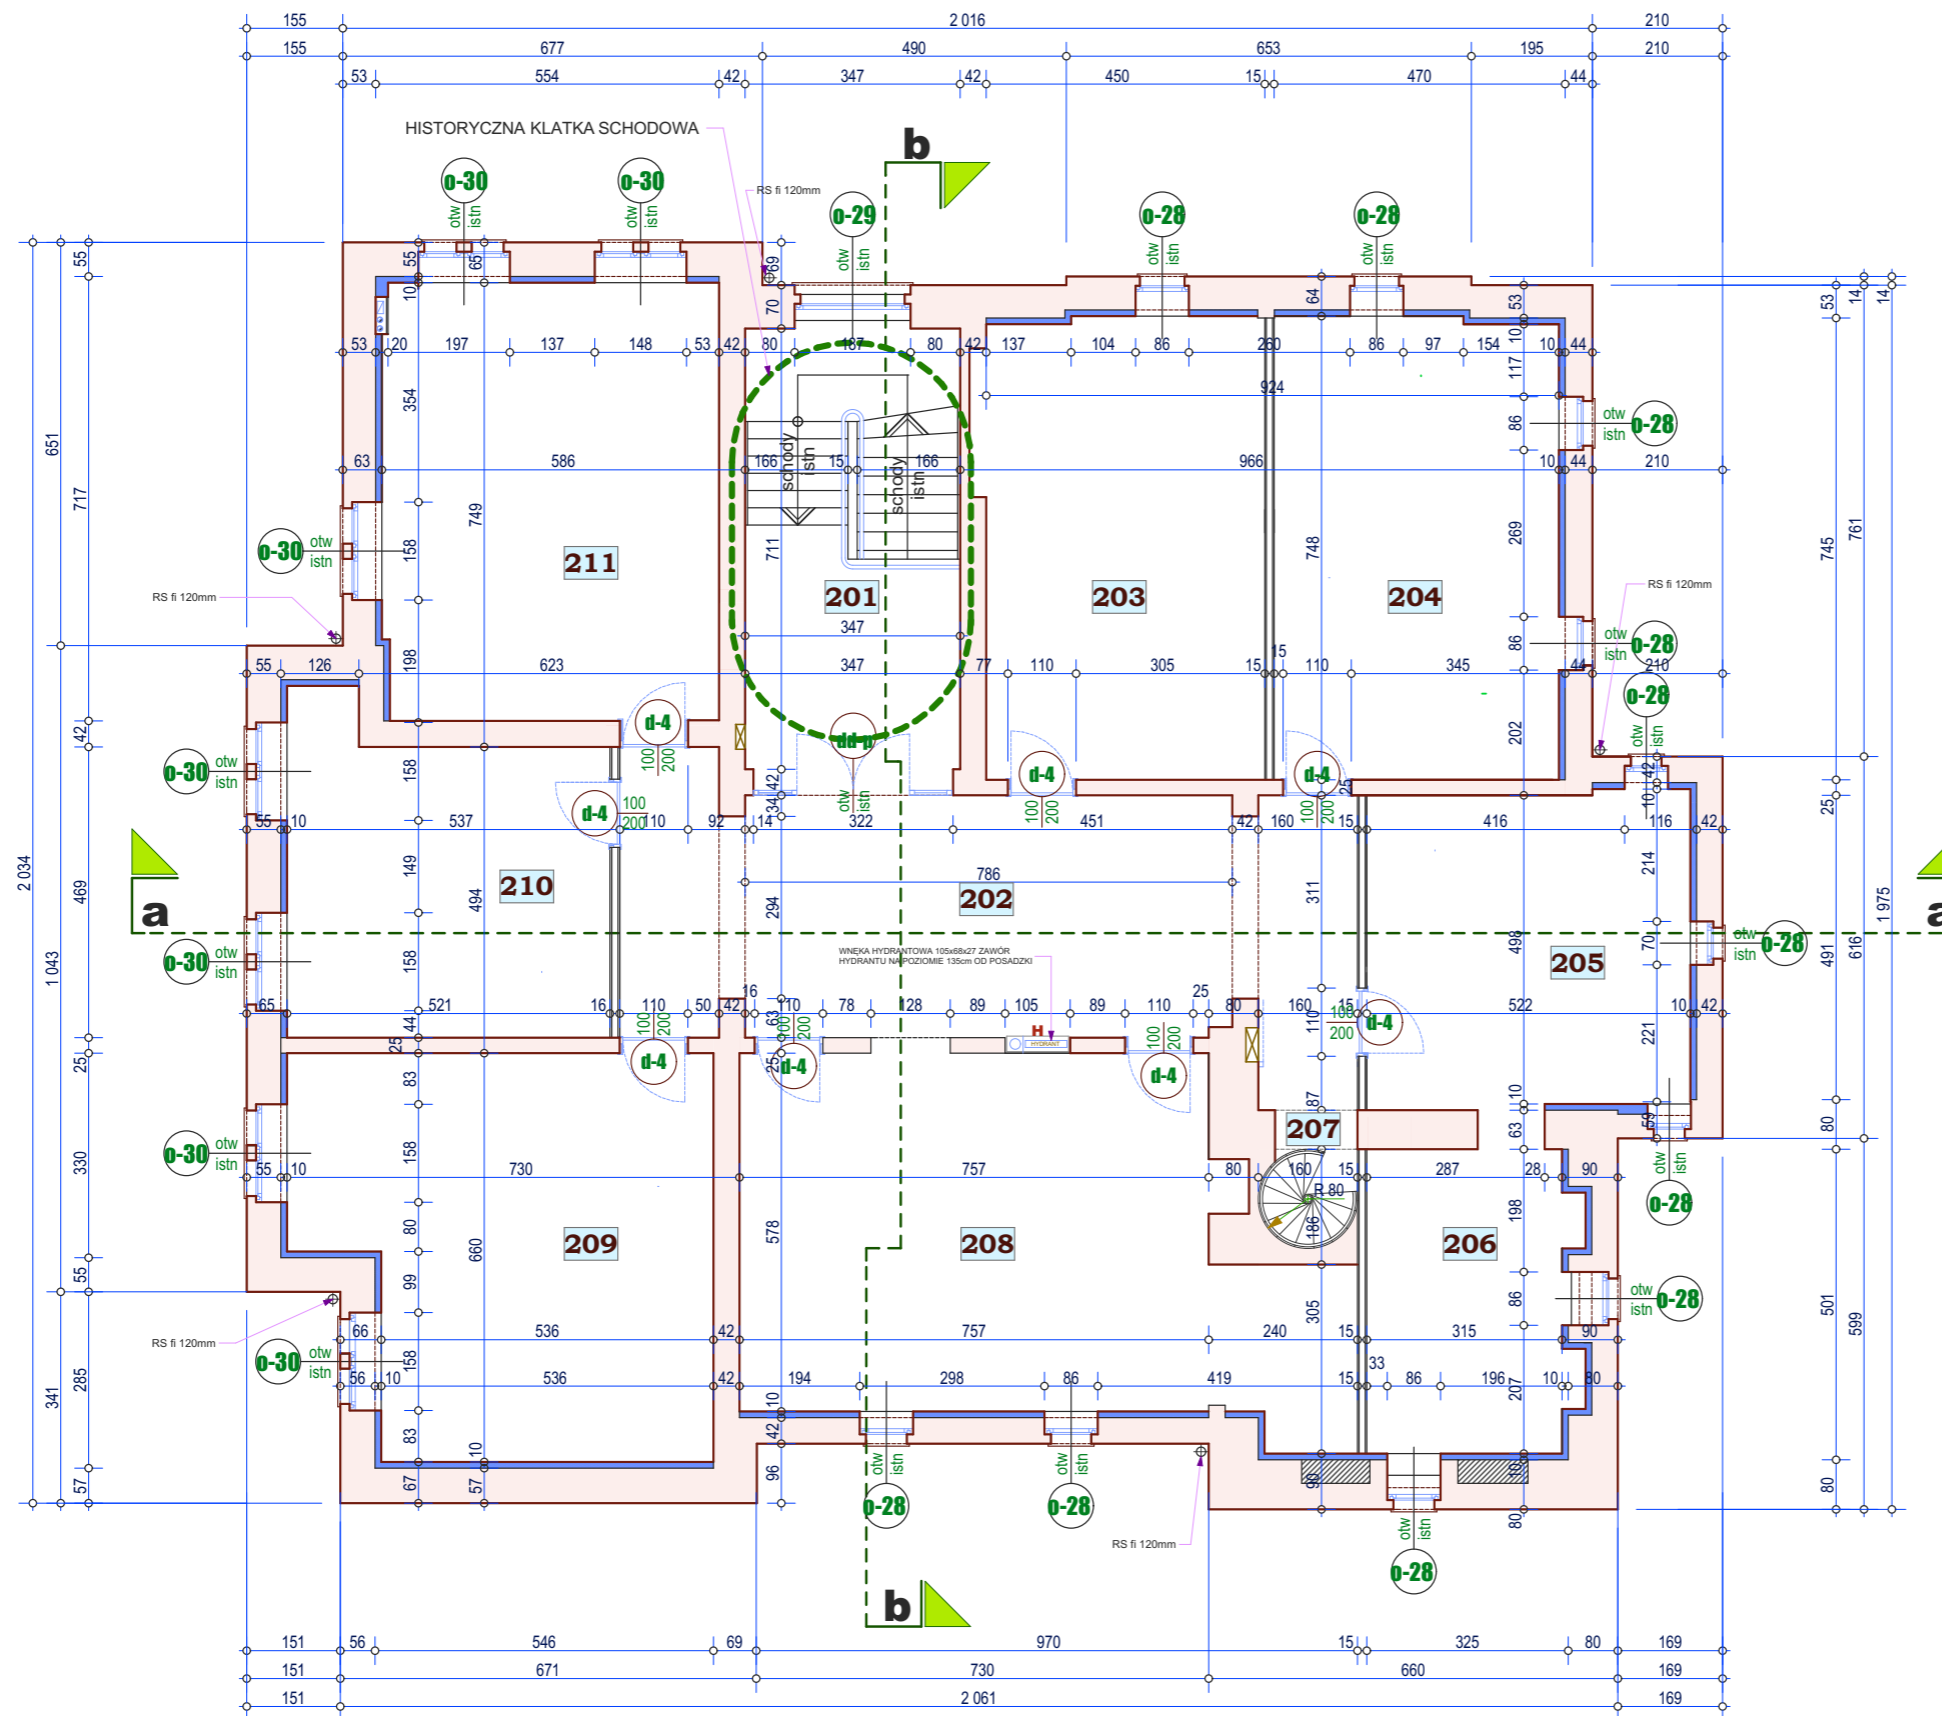

LEGENDA

ISTNIEJĄCE HISTORYCZNE CZĘŚCI BUDYNKU DO POZOSTAWIENIA PODLEGAJĄCE RENOWACJI

ISTNIEJĄCE ELEMENTY KONSTRUKCYJNE

PROJEKTOWANE DOCIEPLENIA WEWNĘTRZNE
BEZFREONOWA TWARDA POLIURETANOWA
PŁYTA TERMOIZOLACYJNA WYKOŃCZONA
JEDNOSTRONNIE PŁYTA G/K O GROBOŚCI 10 cm

ZESTAWIENIE POMIESZCZEŃ - 1-sze piętro

201	KLATKA SCHODOWA	24,85
202	KOMUNIKACJA	48,77
203	POMIESZCZENIA II PIĘTRA	34,09
204	POMIESZCZENIA II PIĘTRA	34,17
205	POMIESZCZENIA II PIĘTRA	26,47
206	POMIESZCZENIA II PIĘTRA	16,31
207	SCHODY DO POMIESZCZENIA WIEŻY	27,69
208	POMIESZCZENIA II PIĘTRA	51,01
209	POMIESZCZENIA II PIĘTRA	40,21
210	POMIESZCZENIA II PIĘTRA	25,58
211	POMIESZCZENIA II PIĘTRA	38,15
razem m2		367,30

WTL STUDIO PROJEKTOWO - WYKONAWCZE
54-129 Wrocław ul. Drzewieckiego 10-24 tel 071/351-17-32 e-mail: mt97ht@gmail.com

PROJEKT BUDOWLANY

TERMOMODERNIZACJA I REMONT NIECZYNNEGO BUDYNKU BIBLIOTEKI
WROCLAW ul. PARKOWA 1-3

dz.nr 32 obręb ZALESIE

INWESTOR **PARAFIA EWANGELICKO-AUGSBURSKA WE WROCLAWIU**
50-077 WROCLAW ul. KAZIMIERZA WIELKIEGO 29

RYSunEK **RZUT II PIĘTRA**

PROJEKTANT mgr inż. arch. **ZENON BURYCZ** PODPIS
ARCHITEKTURA upr. 313/78 Wwm
SPRAWDZAJĄCY ARCHITEKTURA PODPIS

SKALA 1:100 DATA Listopad - 2018 NR RYSUNKU **A - 9**