


szczegół przebudowy balustrady schodowej Wrocław ul. Parkowa 1-3

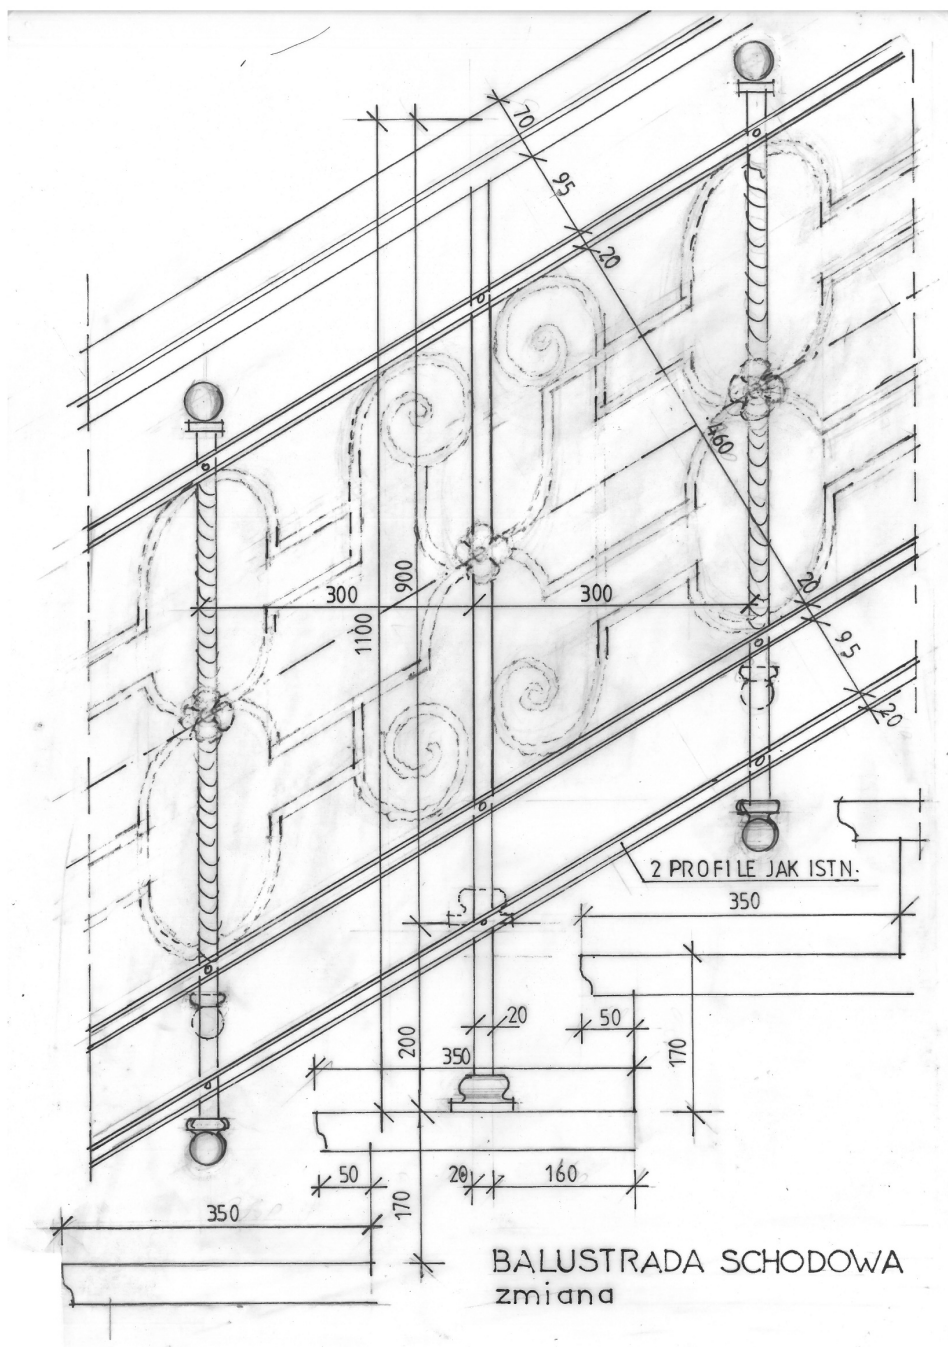

HTL STUDIO PROJEKTOWO - WYKONAWCZE
64-129 Wrocław ul. Drzewieckiego 10-24 tel 071/351-17-32 e-mail ht97ht@gmail.com

PROJEKT BUDOWLANY

TERMOMODERNIZACJA I REMONT NIECZYNNEGO BUDYNKU BIBLIOTEKI
WROCLAW ul. PARKOWA 1-3

dz.nr 32 obręb ZALESIE

INWESTOR **PARAFIA EWANGELICKO-AUGSBURSKA WE WROCLAWIU**
50-077 WROCLAW ul. KAZIMIERZA WIELKIEGO 29

RYSUNEK **SZCZEGÓL BALUSTRADY SCHODOWEJ**

PROJEKTANT mgr inż. arch. **ZENON BURYCZ** PODPIS

ARCHITEKTURA upr. 313/78 Wwm

SPRAWDZAJĄCY ARCHITEKTURA PODPIS

SKALA 1:20

DATA Lipiec - 2018

NR RYSUNKU

A - 11